

ΕΦΗΜΕΡΙΣ ΤΗΣ ΚΥΒΕΡΝΗΣΕΩΣ
ΤΗΣ ΕΛΛΗΝΙΚΗΣ ΔΗΜΟΚΡΑΤΙΑΣ

ΑΘΗΝΑ 7 ΙΟΥΝΙΟΥ 1984 | ΤΕΥΧΟΣ ΤΕΤΑΡΤΟ | ΑΡΙΘΜΟΣ ΦΥΛΛΟΥ 350

ΠΕΡΙΕΧΟΜΕΝΑ

ΑΠΑΛΛΟΤΡΙΩΣΕΙΣ

ΑΠΟΦΑΣΕΙΣ

Αριθ. 711 (1)

Κήρυξη αναδασωτέας έκτασης (10,934) στρεμμάτων στη θέση «Μπουσμπάρδι ή Γκορτσιά» της Κοινότητος Αρχαίων Κλεωνών Νομού Κορινθίας.

Ο ΝΟΜΑΡΧΗΣ ΚΟΡΙΝΘΙΑΣ

'Εχοντας υπόψη :

1. Τις διατάξεις για διοικητική αποκέντρωση
2. Τις διατάξεις του άρθρου 117 παρ. 3 του Συντάγματος της χώρας
3. Τις διατάξεις του Ν. 998/79 «περί προστασίας των δασών κλπ» και ειδικότερα :
α) του άρθρου 41 παρ.1, β) του άρθρου 38 παρ. 1.
4. Τις διαταγές του Υπουργείου Γεωργίας : α) 160417/1180/8.7.80 β) 182447/3049/24.9.80
5. 'Οτι η έκταση που αναφέρεται στο θέμα εκχερσώθηκε παράνομα από το Σταύρο Π. Γεώργαρη κάτοικο Κορίνθου και σύμφωνα με την αριθ. 1826/27.4.84 πρόταση του Δασαρχείου Κορίνθου επιβάλλεται να κηρυχθεί αναδασωτέα, αποφασίζουμε :

Κηρύσσουμε αναδασωτέα, με σκοπό τη διατήρηση του χαρακτήρα της δασικής έκτασης με φυσική αναγέννηση ώστε ν' αποκλειστεί η διάθεση αυτής για άλλο προορισμό, τη δημοσία δασική έκταση εμβαδού δέκα στρεμμάτων και εννεακοσίων τριάντα τεσσάρων τετρ. μέτρων (10,934) που βρίσκεται στη θέση «Μπουσμπάρδι ή Γκορτσιά» της περιφερείας της Κοινότητας Αρχαίων Κλεωνών

Προσδιορίζεται με τα στοιχεία Α,Β,Γ,Δ,Ε,Ζ,Α, και έχει όρια :

Ανατολικά :Με αγρό Αριστείδη Αγραφιώτη

Δυτικά : Με αγροτικό δρόμο

Βόρεια : Με σταφιδάμπελο Χρήστου Ευστ. Ξύδη

Νότια :Με δημόσια δασική έκταση και αγροτικό δρόμο.

'Οπως φαίνεται στο συνημμένο τοπογραφικό διάγραμμα που αποτελεί αναπόσπαστο μέρος της αποφάσεως αυτής.

Η απόφαση αυτή να δημοσιευθεί στην Εφημερίδα της Κυβερνήσεως.

Κόρινθος, 3 Μαΐου 1984

Ο Νομάρχης
ΑΝΑΣΤ. ΣΤΑΥΡΟΠΟΥΛΟΣ

Ε Αγροτικος δρομος Δ Γ Δημοσια δασικη εκτασις Β

Αγρος Αριστειδη Αγοραφιωτη

Α γροτικος δρομος

Ζ Σταφιδαμπελος Ξυδη Χρηστου του Ευσταθιου

ΣΧΕΔΙΑΓΡΑΜΜΑ

Δημοσια δασικη εκτασις στη θεση Μπουρμπαρδι ή Γκορτσια που εκχερσωθηκε από τον Σταυρο Παναγιωτη Γκώρζαρη κατοικο Κορινθου συνοικια Κεραμυδακι

ΚΛΙΜΑΚΑ 1:500

εμβαδο εκχερσωθεισης εκτασης 10.934 m^2

ΘΕΩΡΗΘΗΚΕ
ΚΟΡΙΝΘΟΣ 3-5-1984

Ανήκει στην αριθ. 711 | 3-5-84 απόφαση του Νομάρχη Κορινθίας
Κόρινθος 7 / 5 / 1984
Ο Δ/ντής Δασών
Θεοδοσίου

-Ο- ΝΟΜΑΡΧΗΣ
Ευάγγελος Σταυρόπουλος

ΚΟΡΙΝΘΟΣ 27-4-1984
-Ο- ΔΑΣΑΡΧΗΣ
Βασιλική Ζώλη
Δασολόγος με Β' βαθμό

ΑΠΟΣΠΑΣΜΑ ΧΑΡΤΟΥ
περιφερειας Βελανιδιές
Κοινοτητος Αρχαίων Κλεωνών
Νομου Κορινθίας
ΚΛΙΜΑΚΑ 1:20.000

ΥΠΟΜΝΗΜΑ
☒ εκχερσωθεισα εκτασις

-Ο-
Συντάξας

Ευάγγελος Κολώνας
Εκχωμάτωσης Βελτιωτικών

Αριθ. 710 (2)

Κήρυξη αναδασωτέας έκτασης (2,312) στρεμμάτων στη θέση «Μεσιανή Λάκκα» της Κοινότητος Ζευγολατειού του Νομού Κορινθίας.

Ο ΝΟΜΑΡΧΗΣ ΚΟΡΙΝΘΙΑΣ

'Εχοντας υπόψη :

1. Τις διατάξεις για διοικητική αποκέντρωση.
2. Τις διατάξεις του άρθρου 117 παρ. 3 του Συντάγματος της χώρας.
3. Τις διατάξεις του Ν. 998/79 «Περί προστασίας των δασών κλπ» και ειδικότερα : α) του άρθρου 41 παρ. 1 β) του άρθρου 38 παρ. 1
4. Τις διαταγές του Υπουργείου Γεωργίας : α)160417/1180/8.7.80 β) 182447/3049/24.9.80
5. 'Οτι η έκταση που αναφέρεται στο θέμα αποψιλώθηκε παράνομα από τον Κων/νο Δημ. Μαζιώτη κάτοικο Ζευγολατειού και σύμφωνα με την αριθ. 1589/26.4.1984 πρόταση του Δασαρχείου Κορίνθου επιβάλλεται να κηρυχθεί αναδασωτέα, αποφασίζουμε :

Κηρύσσουμε αναδασωτέα, με σκοπό τη διατήρηση του χαρακτήρα της δασικής έκτασης με φυσική αναγέννηση ώστε ν' αποκλειστεί η διάθεση αυτής για άλλο προορισμό, τη δημοσία δασική έκταση εμβαδού δύο στρεμ. και τριακοσίων δώδεκα τετραγωνικών μέτρων (2,312) που βρίσκεται στη θέση «Μεσιανή Λάκκα» της περιφερείας της Κοινότητος Ζευγολατειού.

Προσδιορίζεται με τα στοιχεία Α,Β,Γ,Δ,Α και έχει όρια :

Ανατολικά :Με δημοσία δασική έκταση

Δυτικά :Με απότομο πρανές, πέραν του οποίου αγρός Ε. Μαρινάκη

Βόρεια : Ομοίως ως άνω

Νότια : Με αγρό Μαζιώτη

'Οπως φαίνεται στο συνημμένο τοπογραφικό διάγραμμα που αποτελεί αναπόσπαστο μέρος της αποφάσεως αυτής.

Η απόφαση αυτή να δημοσιευθεί στην Εφημερίδα της Κυβερνήσεως.

Κόρινθος, 3 Μαΐου 1984

Ο Νομάρχης
ΑΝΑΣΤ. ΣΤΑΥΡΟΠΟΥΛΟΣ

αποσπασμα χαρτου και σχεδιαγραμμα

εκτάσεως που καταλήφθηκε παράνομα από τον Κων. Μαγιώτη κάτοικο Ζευγολατειού στην θέση "Μεσιανή Λάκα" Ζευγολατειού

σχεδιογραμμα.
κλίμακα: 1:1000
επιφάνεια: 2,312 στρ.

αποσπασμα χαρτου
Κορίνθος Δ
κλίμακα 1:50000
: κατάληψη

Δ
Γ
40μ
90μ
5μ
Α
Β
αγροτικος δρομος
δημοσια δασική εκταση
αγρος Μαγιώτη

Κόρινθος 3-5-1984
ο Νομάρχης
Αν. Σταυρόπουλος

Κόρινθος 10-4-1984
ο Δασάρχης
Βασίλ. Γόλιας

Κιάτο 5-4-1984
ο συντάξας
Λεωνίδας Γιαννίας
τεχν. δασοπονίας

ΑΝΑΚΟΙΝΩΣΕΙΣ

(3)

Ειδοποίηση για παρακατάθεση αποζημιώσεως που έγινε από την Α.Ε.Ε.Χ.Π. και Λιπασμάτων για αναγκαστική απαλλοτρίωση εκτάσεως που βρίσκεται στην περιφέρεια της Κοινότητας Στρατονίκης Χαλκιδικής.

Η Ανώνυμος Εταιρεία με την επωνυμία «ΑΝΩΝΥΜΟΣ ΕΛΛΗΝΙΚΗ ΕΤΑΙΡΕΙΑ ΧΗΜΙΚΩΝ ΠΡΟ·Ι·ΟΝΤΩΝ ΚΑΙ ΛΙΠΑΣΜΑΤΩΝ» που εδρεύει στην Αθήνα (Λεωφόρος Αμαλίας αριθμ. 20), γνωστοποιεί σ όλους τους ενδιαφερομένους που έχουν ή αξιώνουν εμπράγματα δικαιώματα στην έκταση των 8.094,40 τ.μ. που βρίσκεται στην θέση «ΠΟΥΡΝΑΡΙ ΣΕΒΑΛΙΕ» της κτηματικής περιφερείας Στρατονίκης, ότι για την συντέλεση της αναγκαστικής απαλλοτρίωσης της παραπάνω εκτάσεως, που κηρύχθηκε με την υπ' αριθμ. ΔΙΜ/Φ8.1 1051/1.2.1983 απόφαση του Υπουργού Ενεργείας και Φυσικών Πόρων, υπέρ και δαπάνες της ίδιας, δημοσιεύθηκε δε στο υπ' αριθμ. 195/1.6.1983 ΦΕΚ τεύχος Δ', κατέθεσε στο Ταμείο Παρακαταθηκών και Δανείων (Γραφείο Αρναίας) την σχετική αποζημίωση ποσού δραχμών τριακοσίων σαράντα τριών χιλιάδων επτά (343.007), όπως αυτή καθορίσθηκε με την υπ' αριθμ. 16/1984 απόφαση του Μονομελούς Πρωτοδικείου Χαλκιδικής, εκδόθηκε δε το υπ' αριθμ. 6282/26.4.1984 γραμμάτιο συστάσεως παρακαταθήκης του παραπάνω Ταμείου.

Πολύγυρος, 28 Απριλίου 1984

Ο Πληρεξούσιος Δικηγόρος

ΝΙΚΟΛΑΟΣ Θ. ΤΑΣΙΟΣ

(Αριθ. διπλοτ. 357375/84 του Δημ. Ταμ. Γ.Ε.Α.)

ΠΟΛΕΟΔΟΜΙΑ

ΑΠΟΦΑΣΕΙΣ

Αριθ. οικ. 2630/2923 (4)

Καθορισμός χώρου, στην εκτός σχεδίου περιοχή του οικισμού προ του '23 Βάμου Αποκορώνου για την ανέγερση Κέντρου Υγείας και επιβολή στο χώρο αυτό όρων και περιορισμών δόμησης.

Ο ΝΟΜΑΡΧΗΣ ΧΑΝΙΩΝ

Έχοντας υπόψη :

1. Τις διατάξεις του Ν.Δ/τος περί σχεδίων πόλεων κ.λ.π. της 17 Ιουλίου 1923, όπως μεταγενέστερα τροποποιήθηκαν και συμπληρώθηκαν.

2. Τις διατάξεις του Ν. 1032/1980 περί συστάσεως Υπουργείου Χωροταξίας Οικισμού και Περιβάλλοντος.

3. Τις διατάξεις του Ν. 1337/83 (ΦΕΚ 33 Α) και ειδικώτερα το άρθρο 26 αυτού.

4. Το Ν.Δ. 1018/71 (ΦΕΚ 220 Α) περί τροποποιήσεως και συμπληρώσεως του Α.Ν. 314/68 περί παροχής, εις τον Υπουργό Βορ. Ελλάδος και τους Νομάρχας αρμοδιότητος επί θεμάτων εγκρίσεως κ.λ.π.

5. Το αρ. πρωτ. 68551/4827 οικοθ./1.12.83 έγγραφο του Υπουργείου ΧΟΠ Δ/νση Γ3.

6. Την 4/1984 πράξη του Συμβουλίου ΧΟΠ Ν. Χανίων, αποφασίζουμε :

1. Καθορίζουμε τον Χώρο, στην εκτός σχεδίου περιοχή του οικισμού προ του '23 Βάμου Αποκορώνου συνολικής επιφανείας 8175,67 μ2 όπως φαίνεται στο τοπογραφικό διάγραμμα με ημερομηνία 17.1.84 που συντάχθηκε από τον Πολιτικό Μηχανικό Κων/νο Στεργιάννη, σαν χώρο για την ανέγερση του Κέντρου Υγείας Βάμου Αποκορώνου.

2. Οι όροι και περιορισμοί δομήσεως στην πιο πάνω έκταση ορίζονται όπως παρακάτω :

α) Μέγιστο ποσοστό καλύψεως είκοσι επί τοις εκατό (20%) για όλη την έκταση.


β) Συντελεστής δομήσεως σαράντα εκατοστά (0,40) για όλη την έκταση.


γ) Πλάγιες αποστάσεις από τα όρια πέντε μέτρα (5).

δ) Για τους λοιπούς όρους και περιορισμούς δομήσεως ισχύουν οι διατάξεις του Π.Δ. 6/17.10.78 (ΦΕΚ 538 Δ').

Χανιά, 8 Μαΐου 1984


Ο Νομάρχης
ΜΑΝΩΛΗΣ ΛΟΥΚΑΚΗΣ

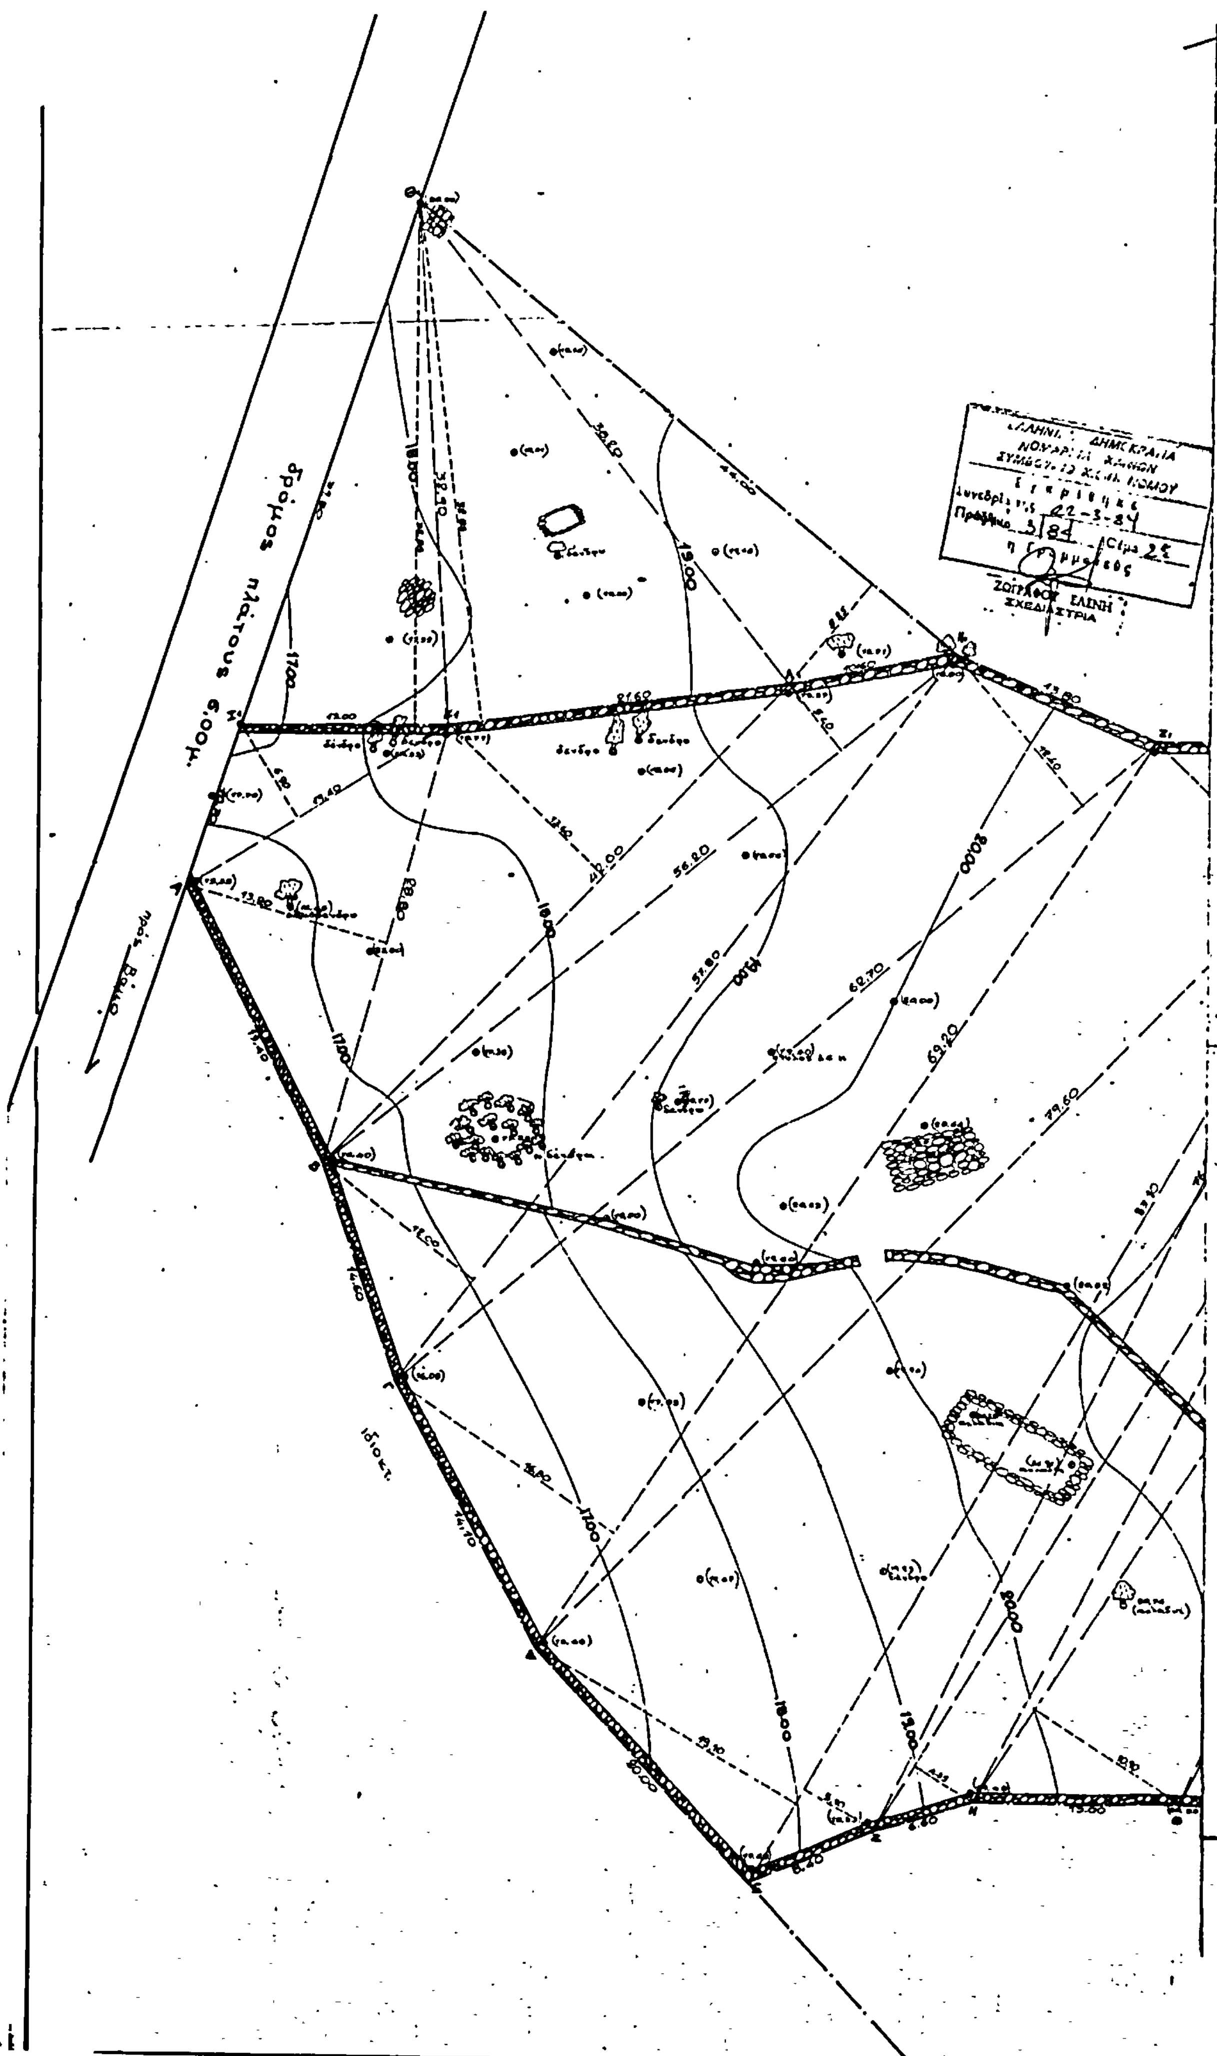

δρόμος πλάτους 6.00μ.
προς Βόλο
ιδιοκτ.
Εγκρίθηκε
22-3-84
3/84
ΣΧΕΔΙΑΣΤΡΙΑ

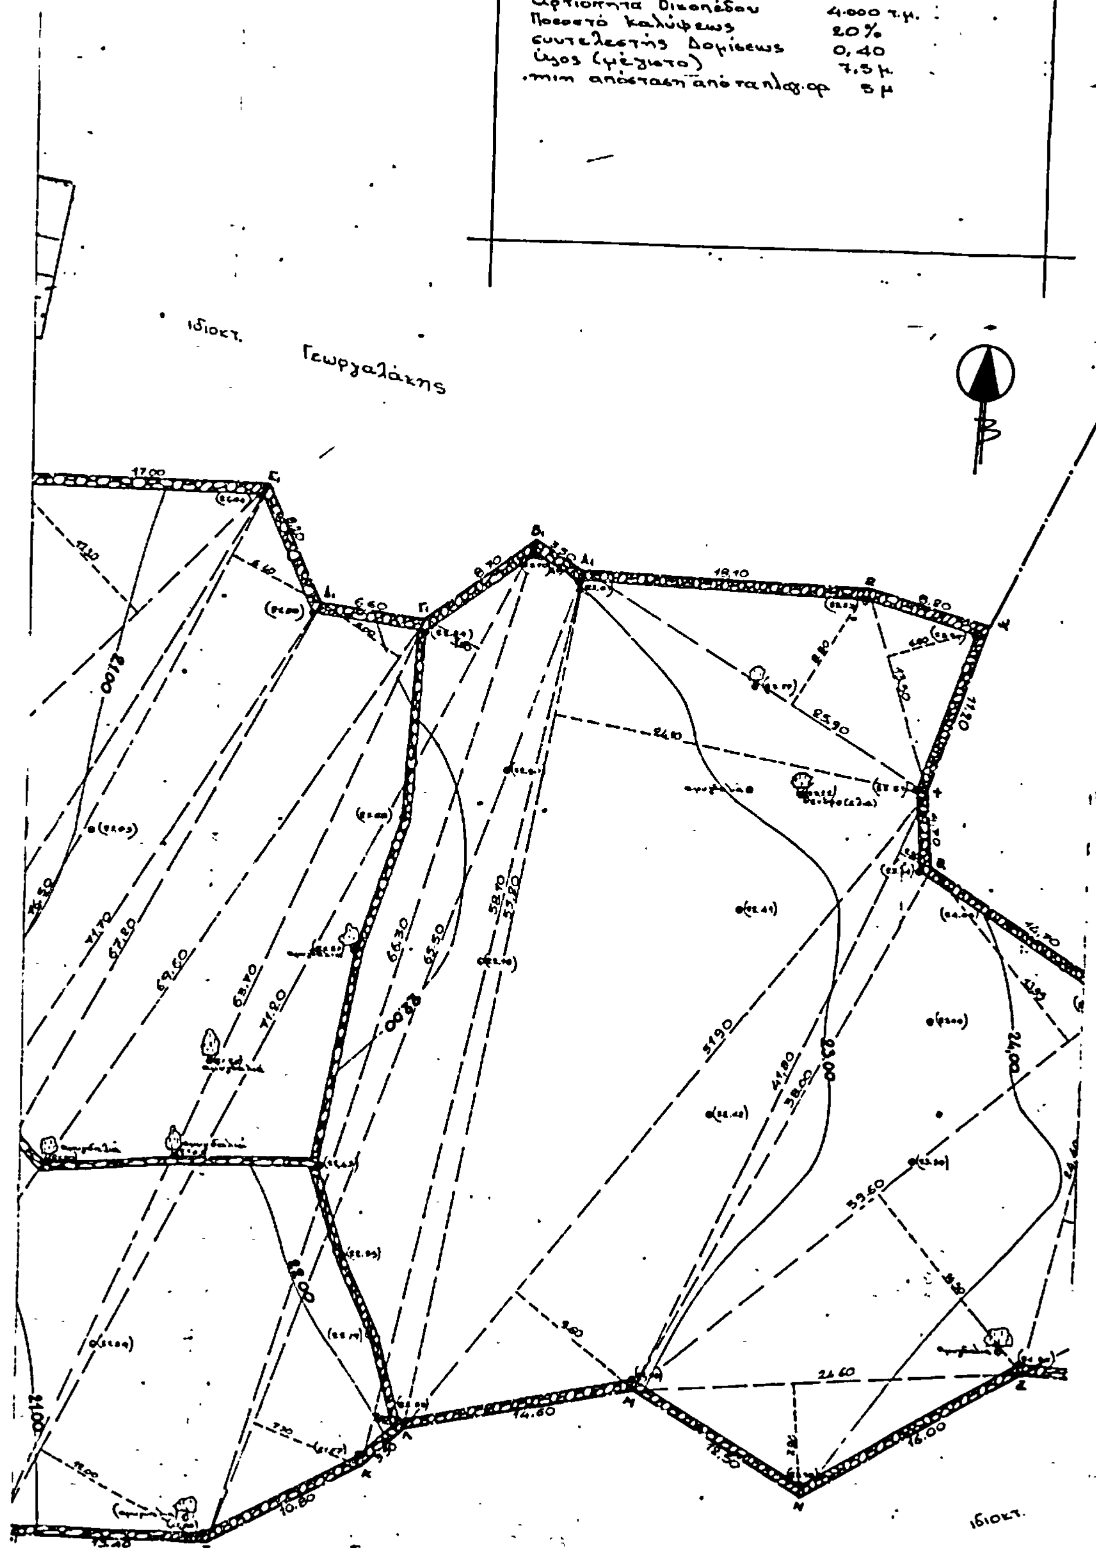
Υπόμνημα
Όροι Δομήσεως εκτός Σχεδίου (ισχύοντες)
Αρτιότητα Οικοπέδου 4000 τ.μ.
Ποσοστό καλύψεως 10%
Συντελεστής Δομήσ. 0.2
Ύψος (μέγιστο) 7.5 μ
min. απόσταση από τα πλαγ. όρ. 15 μ
Αιτούμενοι Όροι Δομήσεως κατά παρέκκλιση
Αρτιότητα Οικοπέδου 4.000 τ.μ.
Ποσοστό καλύψεως 20%
Συντελεστής Δομήσεως 0,40
Ύψος (μέγιστο) 7.5 μ.
min απόσταση από τα πλαγ. όρ. 5 μ
ιδιοκτ.
Γεωργαλάκης
Β
ιδιοκτ.

Εμβαδομετρήσεις Οικοπέδου

Θ₁ Κ₁ Σ₁ Θ₁	1/2 x 13.00 x 32.80	= 213,52 m²
Θ₁ Κ₁ Λ₁ Θ₁	1/2 x 21.60 x 32.85	= 354.78
Λ₁ Η₁ Θ₁ Λ₁	1/2 x 44.00 x 8.25	= 181.50
Σ₁ Α Κ₁ Σ	1/2 x 19.40 x 6.90	= 66,93
Α Β Κ₁ Α	1/2 x 28.80 x 13.20	= 190,08
Κ₁ Β Λ₁ Κ₁	1/2 x 42.00 x 13.60	= 285,60
Λ₁ Β Η₁ Λ₁	1/2 x 56.20 x 5,40	= 151,74
Β Γ Η₁ Β	1/2 x 57,80 x 12.00	= 346,80
Η₁ Γ2₁ Η₁	1/2 x 62,70 x 12,40	= 388,74
Γ2₁ Δ Γ	1/2 x 69,20 x 16.80	= 581,28
Ζ₁ Δ Ε₁ Ζ	1/2 x 72,60 x 12.20	= 485,36
Δ Ε₁ Ε Δ	1/2 x 83.10 x 19.10	= 793,60
Ε₁ Ζ Ε Ε₁	1/2 x 83,10 x 5,10	= 211.91
Δ₁ Ε₁ Ζ Δ₁	1/2 x 76,50 x 6.40	= 244.80
Η Δ₁ Ζ Η	1/2 x 71.20 x 4.35	= 155.15
Δ₁ Γ₁ Η Δ₁	1/2 x 69,60 x 6.00	= 208,78
Θ Η Γ₁ Θ	1/2 x 69.60 x 10.90	= 379.32
Γ₁ Θ Β₁ Γ₁	1/2 x 71.20 x 3.90	= 138,84
Σ Θ Β Σ	1/2 x 71.20 x 12.00	= 427,20
Α₁ Β₁ Σ Α₁	1/2 x 66.30 x 3.15	= 104.42
Κ Σ Α₁ Κ	1/2 x 65.50 x 7.30	= 239,08
Λ Κ Α₁ Λ	1/2 x 58.10 x 2.00	= 58,10
Χ Λ Α₁ Χ	1/2 x 55.20 x 24.10	= 665,16
Ω Λ₁ Χ Ω	1/2 x 25,90 x 8,80	= 113.96
Ψ Ω Χ Ψ	1/2 x 13.50 x 6,90	= 46,58
Η Λ Χ Η	1/2 x 51.90 x 9,60	= 249,12
Φ Χ Η Φ	1/2 x 41.80 x 2,30	= 48,07
Φ Η Υ Φ	1/2 x 38.00 x 13,95	= 265,05
Β Υ Η Υ	1/2 x 39,60 x 14.50	= 287.10
Ν Ξ Η Ν	1/2 x 24.60 x 7,20	= 88,56
Τ Ξ Υ Τ	1/2 x 24,40 x 10,60	= 129,32
Ο Τ Ξ Ο	1/2 x 14,70 x 4.80	= 35,28
Τ Ο Σ Τ	1/2 x 9.20 x 4.90	= 22.54
Σ Ρ Ο Σ	1/2 x 9.60 x 3.10	= 14.80
Ρ Σ Π Ρ	1/2 x 3.20 x 1.00	1.60
	Συνολικό Εμβαδόν	8175,67 m²

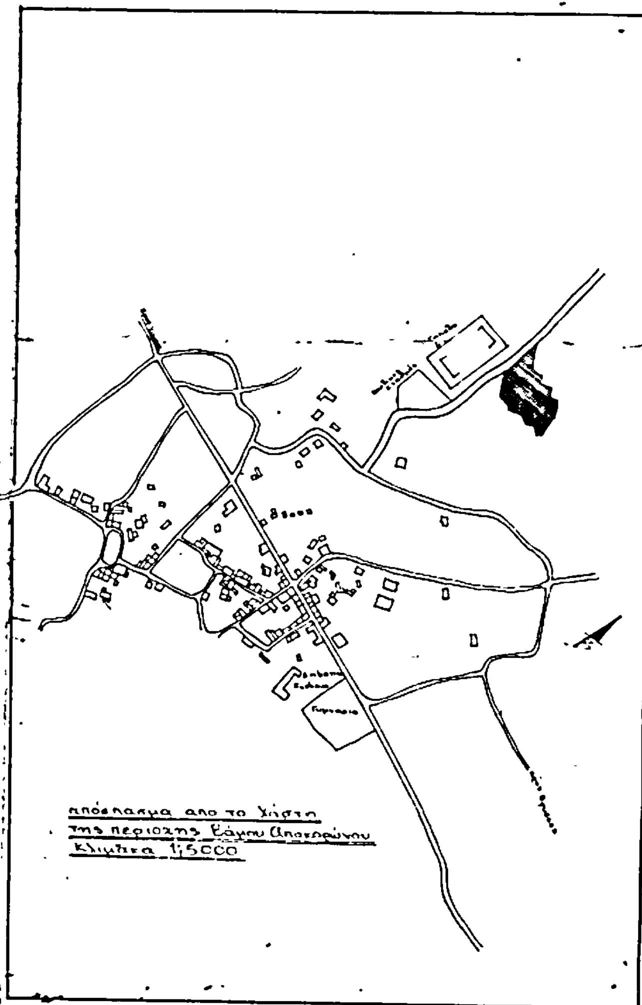

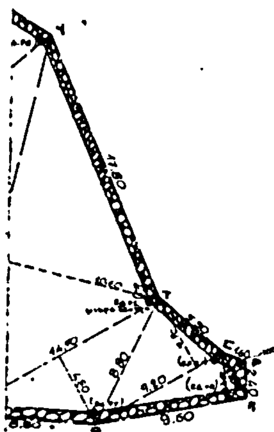

Γαρεδάκης

Δ/νση Τεχνικών Υπηρεσιών Νομού Χανίων

Τοπογραφικό Διάγραμμα Οικοπέδου Κέντρου Υγείας Βάμου Αποκορώνου

κλίμακα 1:200

Χανιά 2/1/1985
Θεωρήθηκε
Ο.Δ.Τ.Υ.Ν. Χανίων



Ποντικάκης
Μηχανικός με 2°β.

Χανιά 17-1-1984
Ο Συντάξας